


dachówka ceramiczna
konstrukcja drewniana
papa
płyty panwiowe
wiązar stalowy co 3,0 m
strop podwieszany na ruszcie drewnianym

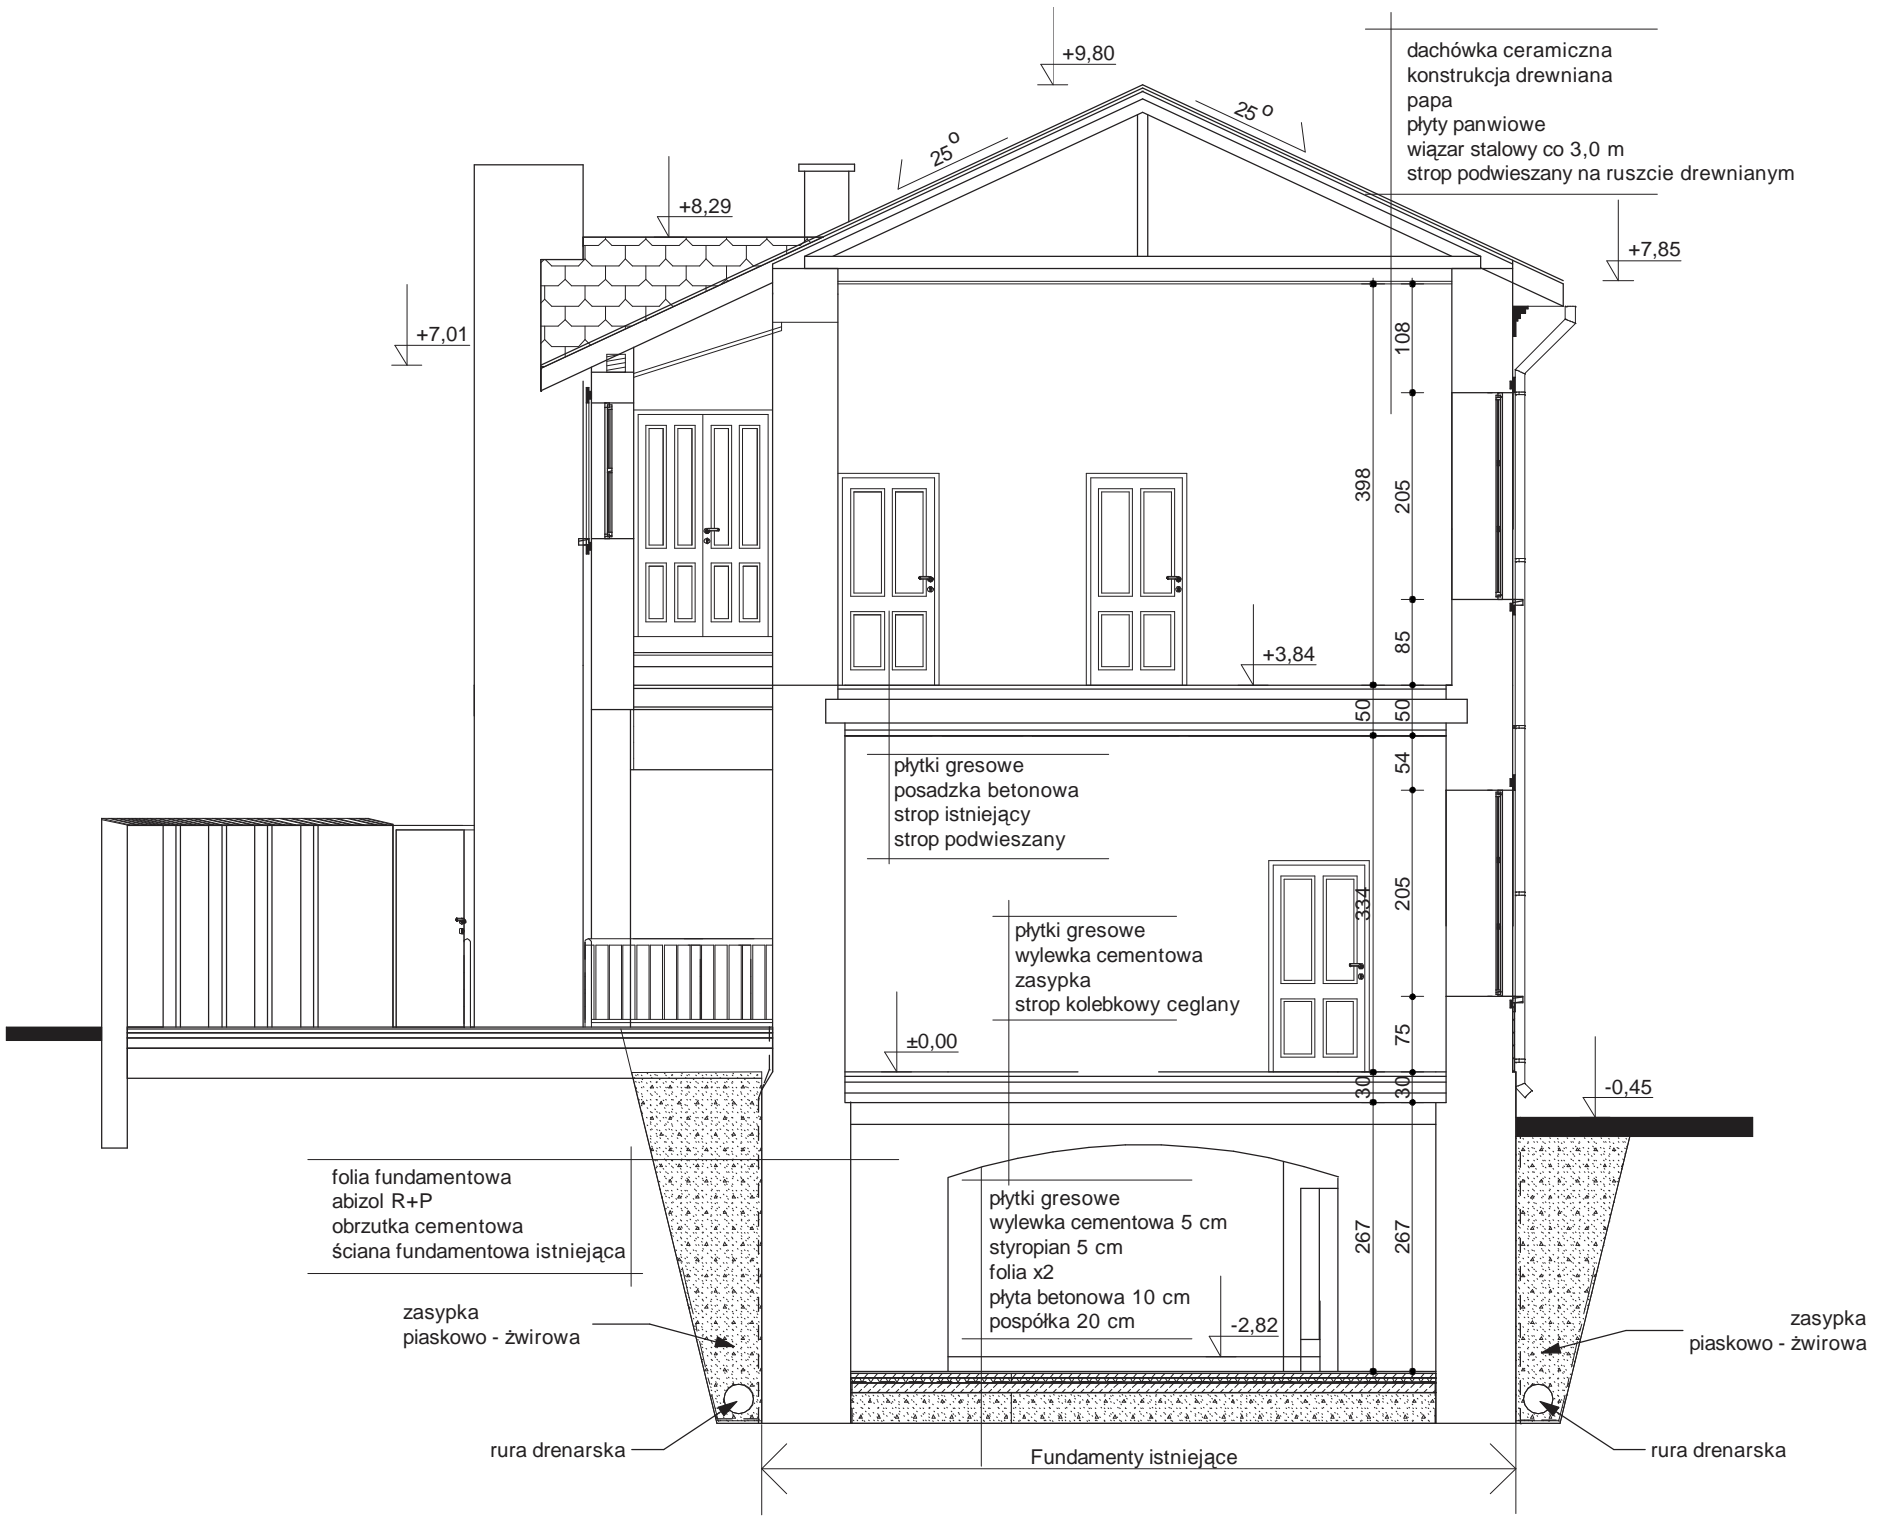

folia fundamentowa
abizol R+P
obrzutka cementowa
ściana fundamentowa istniejąca

zасыпка
piaskowo - żwirowa

rura drenarska

plytki gresowe
posadzka betonowa
strop istniejący
strop podwieszany

plytki gresowe
wylewka cementowa
zасыпка
strop kolebkowy ceglany

plytki gresowe
wylewka cementowa 5 cm
styropian 5 cm
folia x2
plyta betonowa 10 cm
pospółka 20 cm

Fundamenty istniejące

zасыпка
piaskowo - żwirowa

rura drenarska