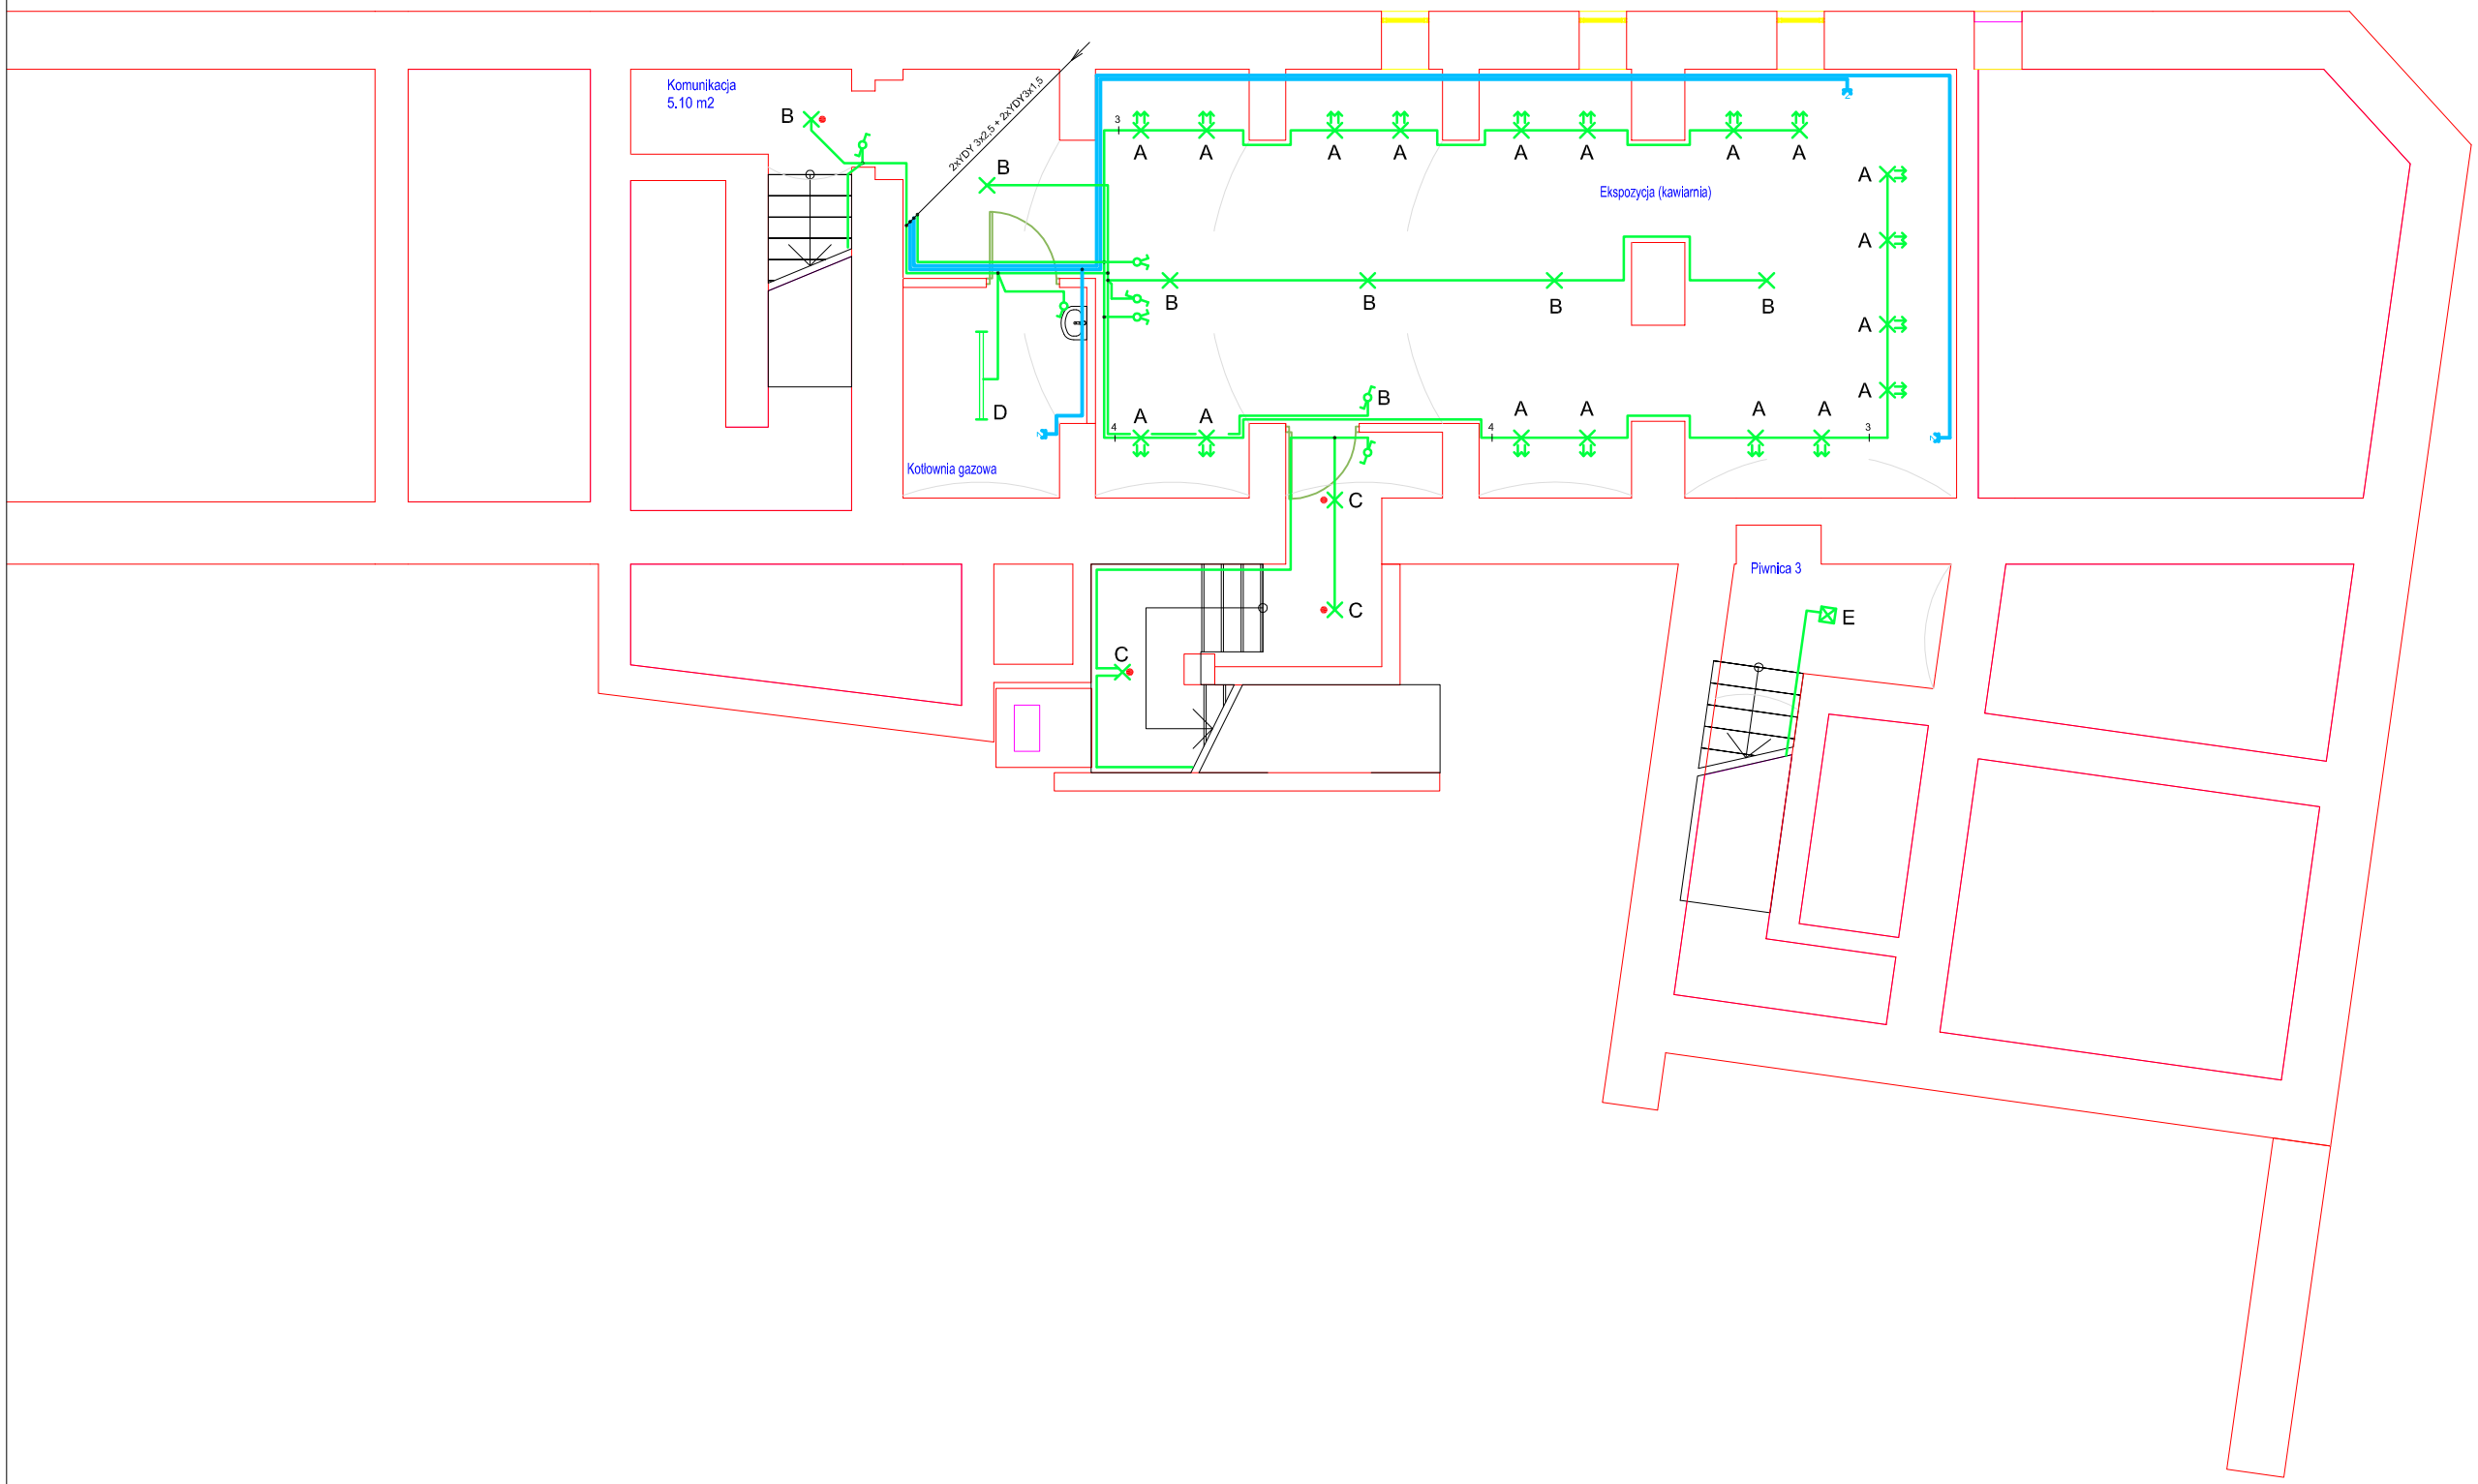

Legenda:

A		projektor Philips QRN115 HAL-P20 50W
B		oprawa Philips FWN 291 2xPL-S/2P9W CLI O
C		oprawa GONDOLA200 Philips FWG200 2xPL-C/2P18W
D		oprawa oświetleniowa ES System - PO2 236 PC
E		oprawa typu WOS-100 lub podobna
F		oprawa oświetleniowa ES System - SR 418P-A EVG
G		oprawa dekoracyjna Philips QCX 500 4XQR111-50W
		gniazdo wtykowe trójfazowe z wyłącznikiem - IP65
		gniazdo wtykowe trójfazowe - IP65
		gniazdo wtykowe pojedyńcze z wyłącznikiem - IP65
		gniazdo wtykowe pojedyncze - IP65
		łącznik pojedyńczy łącznik świecznikowy łącznik schodowy łącznik krzyżowy przycisk chwilowy
		moduł awaryjny 1h

Obiekt:	Przebudowa budynku Centrum Kultury w Kalwarii Zebrzydowskiej. Kalwaria Zebrzydowska ul. Mickiewicza 4 dz. nr 4086		
Temat:	Plan instalacji elektrycznej wewnętrznej - poziom piwnic.	07.2007r data opracowania	projektował: Wojciech Romanowski upr.145/94 BB, MAP/IE/01618/01
Inwestor:	Urząd Miasta Kalwaria Zebrzydowska 34 -130 Kalwaria Zebrzydowska ul. Mickiewicza 7	skala 1 : 50 nr rys. E-01	sprawdził: Dariusz Byrski upr.147/94 BB; MAP/IE/01620/01