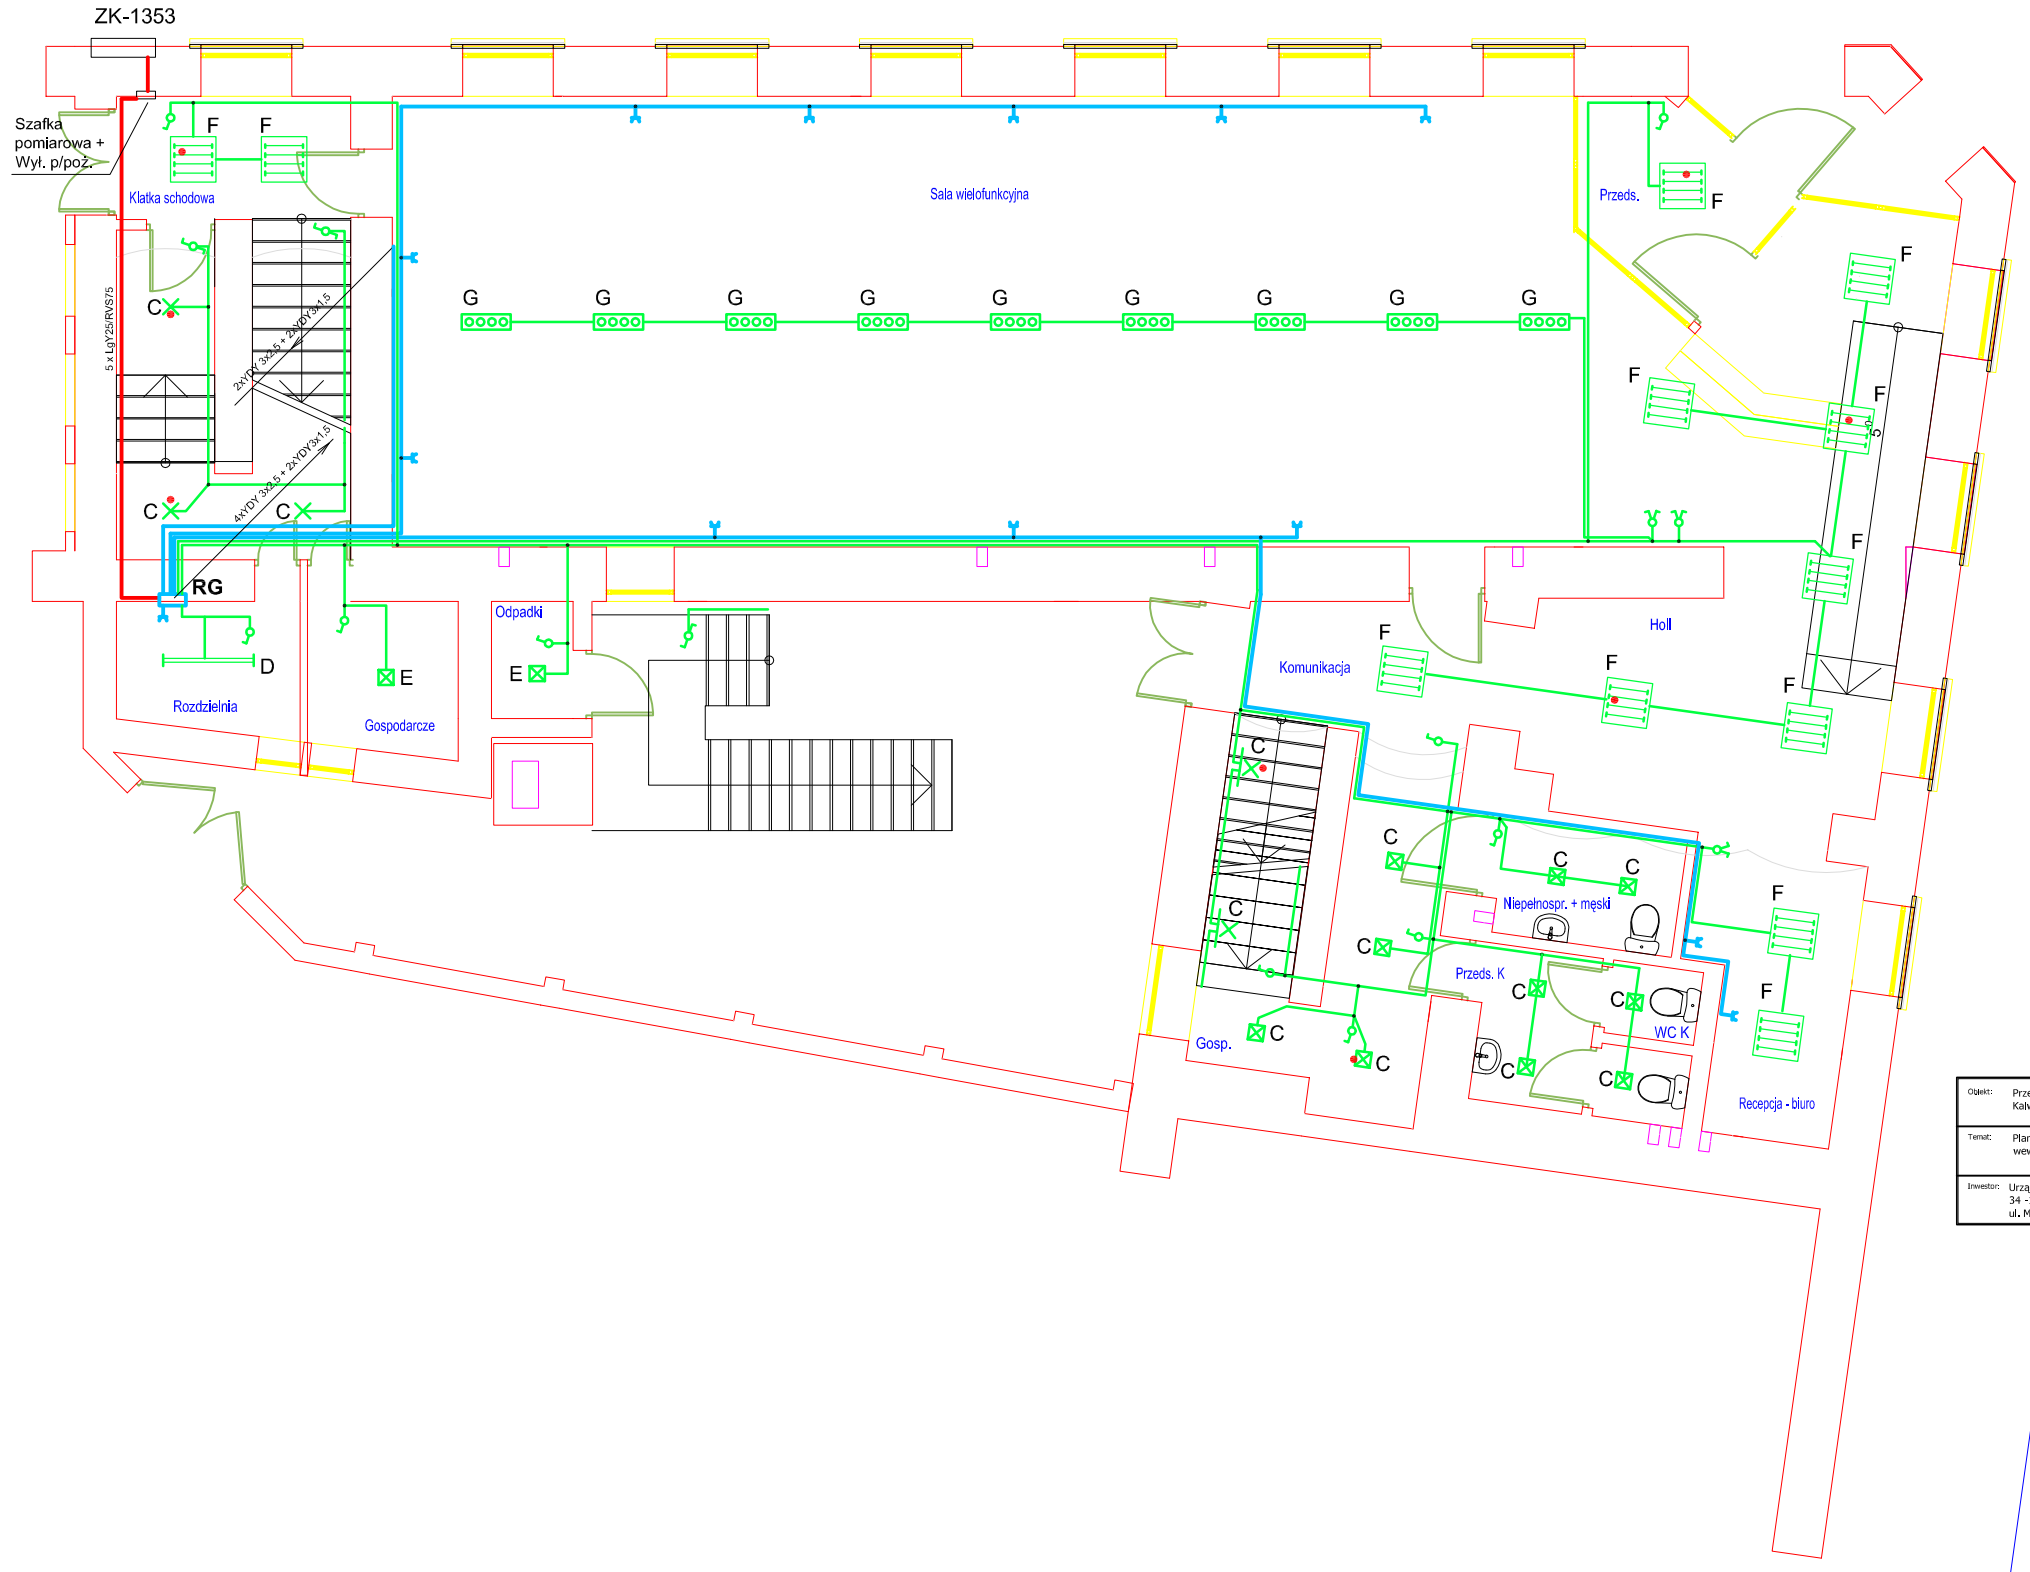

Obiekt:	Przebudowa budynku Centrum Kultury w Kalwarii Zebrzydowskiej. Kalwaria Zebrzydowska ul. Mickiewicza 4 dz. nr 4086		
Temat:	Plan instalacji elektrycznej wewnętrznej - poziom parteru.	07.2007r (data opracowania)	projektował: Wojciech Romanowski upr.145/94 BB, MAP/IE/01618/01
Inwestor:	Urząd Miasta Kalwaria Zebrzydowska 34 -130 Kalwaria Zebrzydowska ul. Mickiewicza 7	skala 1 : 50	sprawdził/a: Dariusz Byrski upr.147/94 BB; MAP/IE/01620/01
		nr rys. E-02	